

〈柏-K〉

Kashiwa-k

所在地：千葉県柏市
 建物用途：専用住宅
 主体構造：木造2階建
 敷地面積：132.27㎡
 建築面積：75.15㎡
 延床面積：84.38㎡

南側の隣家は計画地より1m高い位置にあり、計画地に長い時間、影を落としています。この日照を解決する手段として、光を反射させるように白い外壁にして、中庭を通して各部屋に採光と通風を与えています。

各部屋は中庭の恩恵を受けるように、回遊性をもった構成にしています。

利便性から生活の場を1階で完結できるようにして、人の気配を感じる空間を作り出しています。

コンセプト



限られた面積を効率よく利用するために部屋ごとに必要な大きさの箱を作ります。





要望に合う動線に並べ、無駄な動きをなくします。



一列に並べた大きさの違う箱を、中庭が出来るように繋げていきます。そうすることで回遊する動線が生まれ、明るく開放的な室内になります。






色々な箱が繋ぎ合わさって出来た空間は、部屋ごとに景色が変わったり、光の入り方に変化が生まれ、季節や時間を感じて生活することが出来ます。

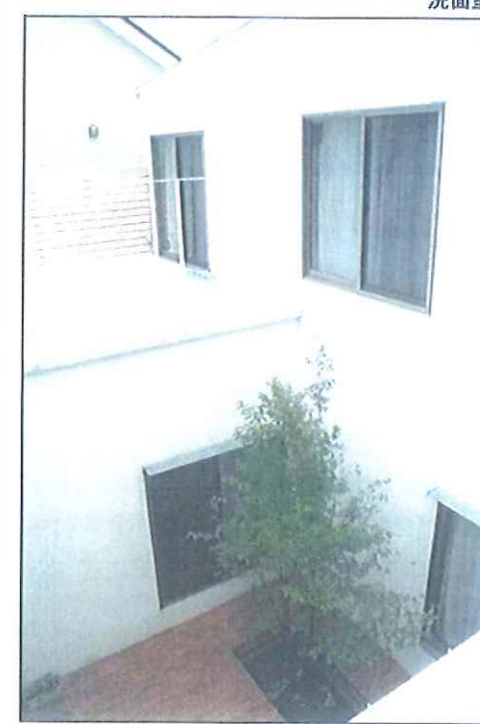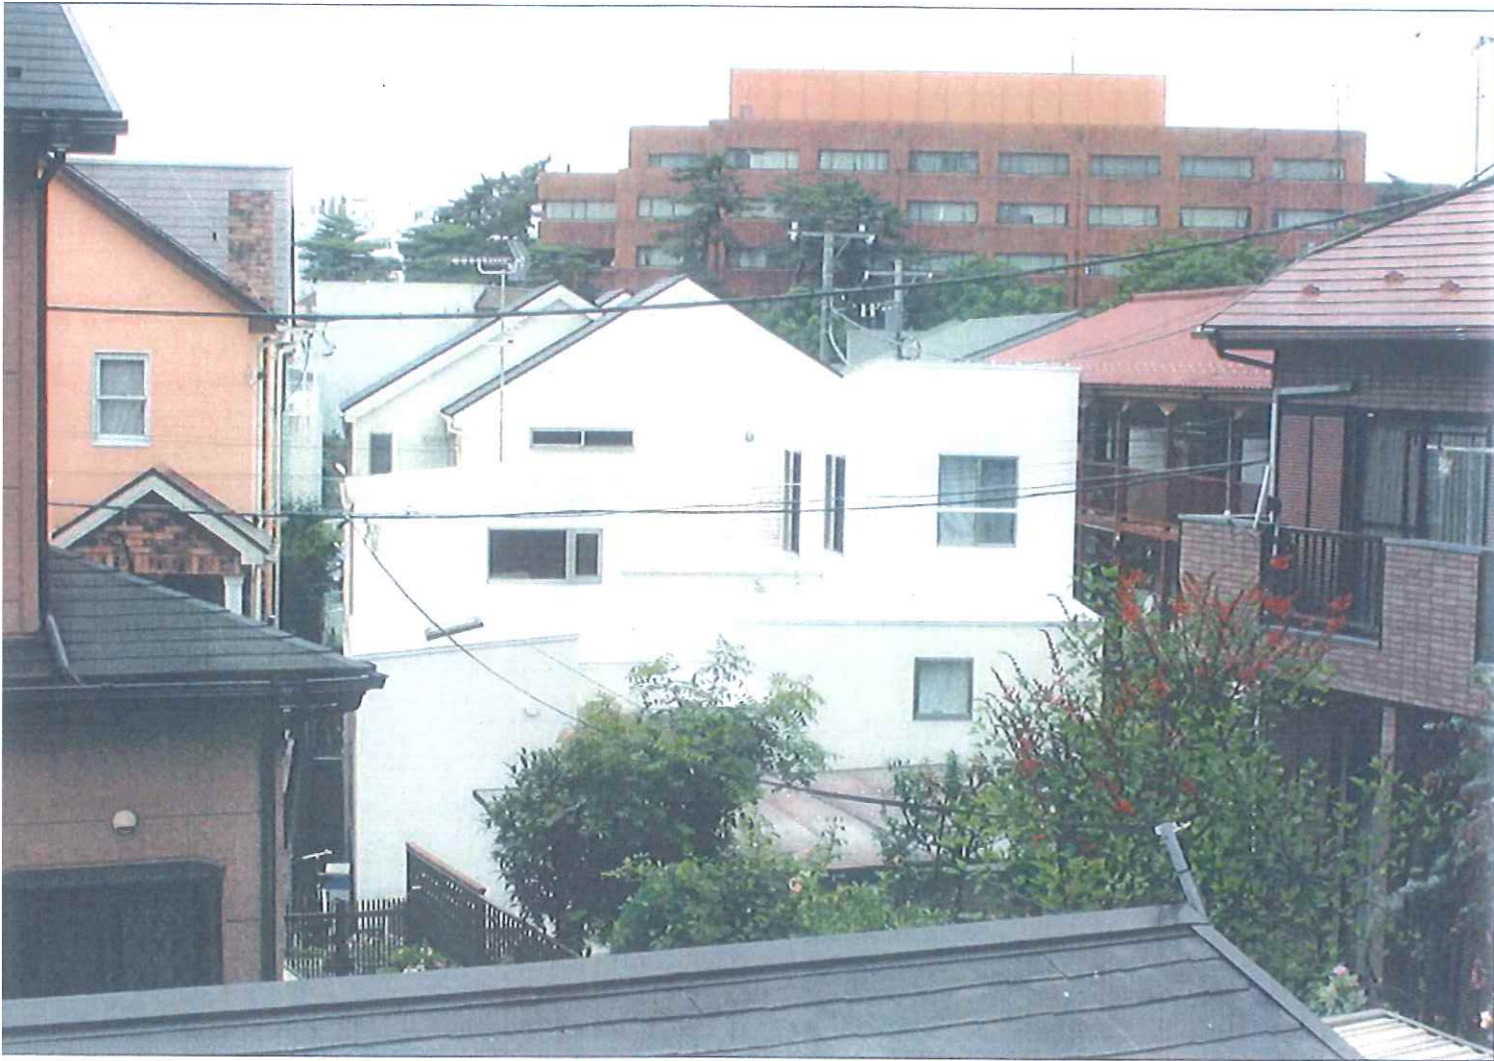

2月22日 (冬至) 隣地建物の日影図
 GL+3000mm

1年のうち敷地に1番長く影を落とす冬至の日影を示しています。

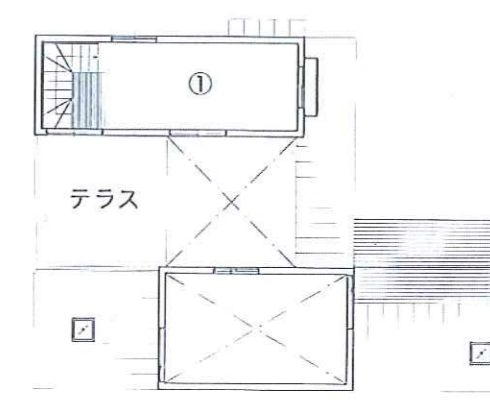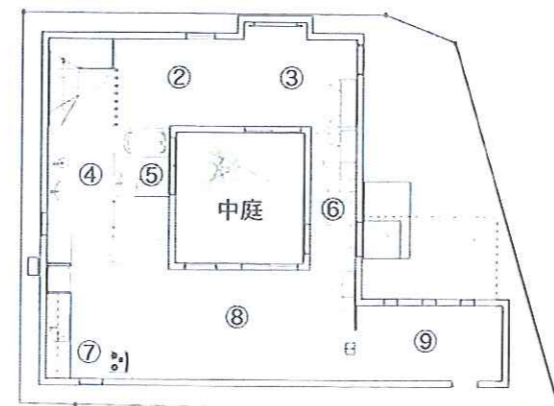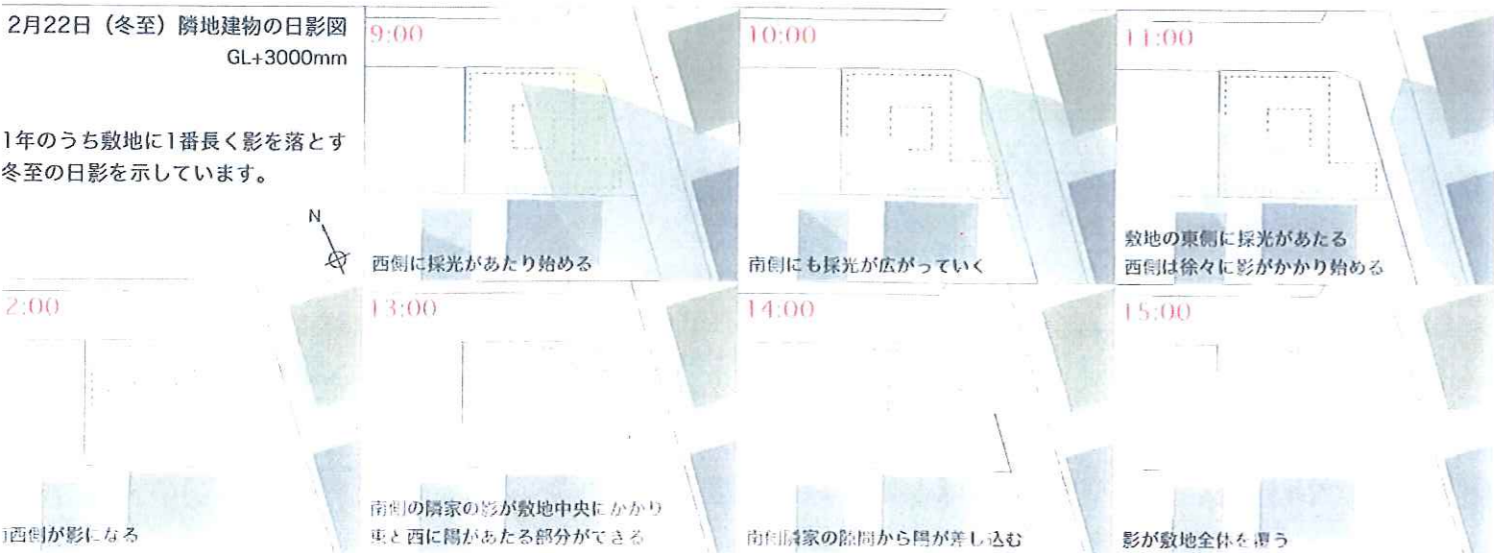

- ①ゲストルーム
- ②クローゼット
- ③寝室
- ④洗面室
- ⑤浴室
- ⑥玄関土間
- ⑦キッチン
- ⑧リビングダイニング
- ⑨書斎