





〈ひらの-きむら〉


所在地：東京都江東区
建築用途：専用住宅
主要構造：木造3階
建築面積：27.94・
延床面積：83.44・

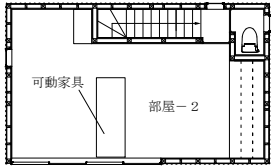

3階 平面図

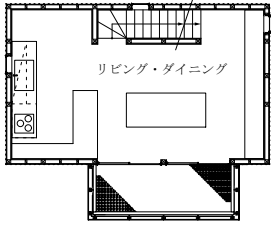

2階 平面図

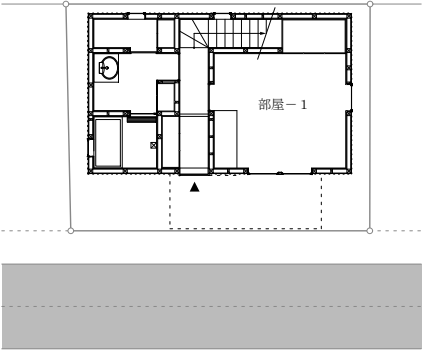


1階 平面図



ひらの-きむら
東京の下町に建つ狭小住宅

狭い路地と小住宅が密集しているエリアの中にある14坪強の敷地に、最大限の広がり確保することが求められた。

リビングの延長に木のルーバーで作られた囲いを設けることで、視覚的な広がりをつくり、光の変換装置として、室内に変化を与えている。ルーバーは色の違う2面からできており、外からは室内が見えないように均等に、内側からは市松模様ができるように、貼り方を工夫している。

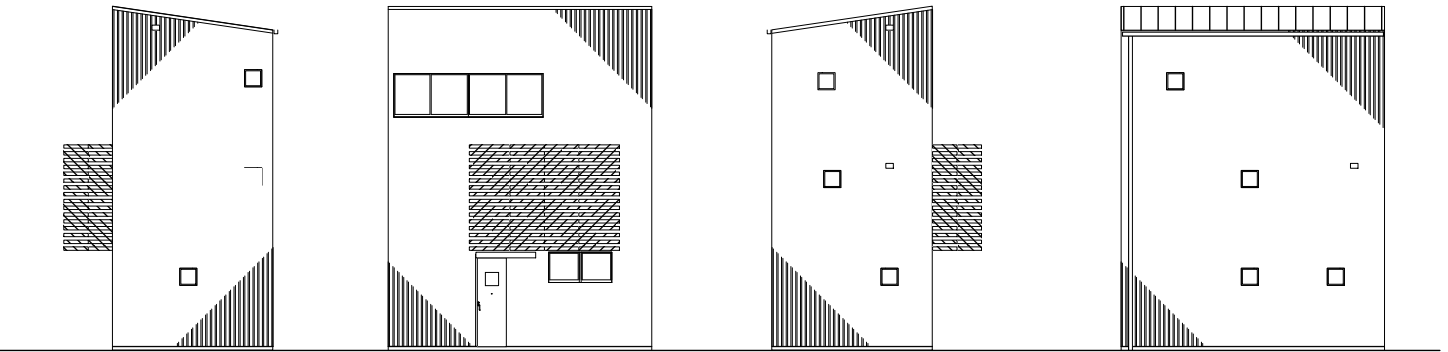

東側立面図

南側立面図

西側立面図

北側立面図