
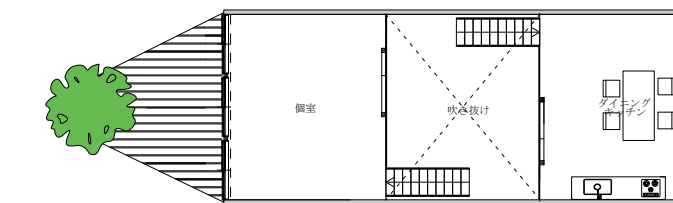
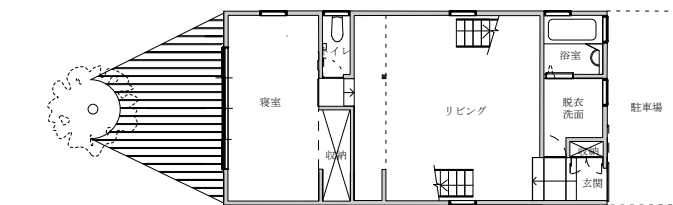


<八日市場-T>


youkaichiba-T

所在地：千葉県八日市場市
建築用途：専用住宅
主体構造：木造

建築面積：59.61㎡
延床面積：119.31㎡

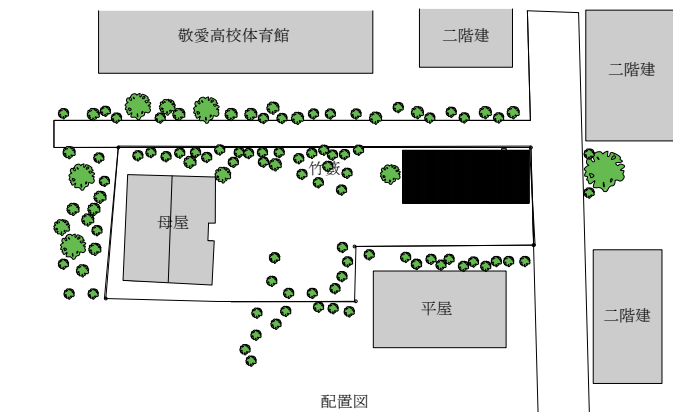

子供部屋：
将来的に子供が増えたら、
可動収納で仕切って部屋を作る。
現在は仕事部屋として使っている。
南側の景色は敷地内にある大きな木、
竹藪敷地の裏側にある裏山があり、
見ても気分が良い

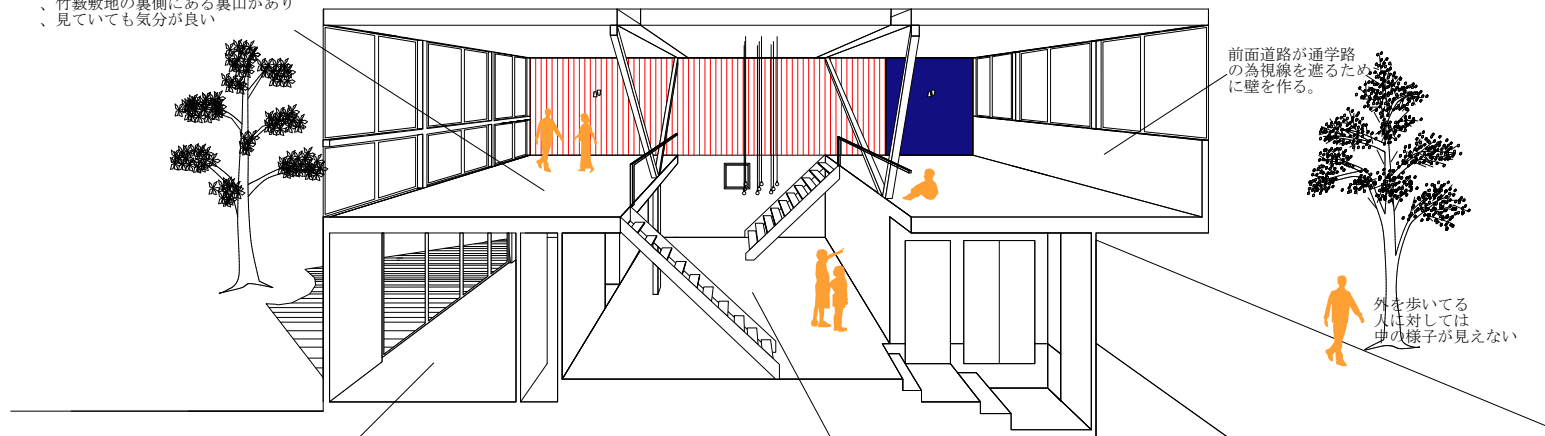

敷地の北側は景色が良く緑が広がっている。
また、母屋が建っている為、寝室から出入り出来る様にデッキを配置。
天井の高さは2200mmと少し低めで、リビングに出たときの
気持ち良さをより大きくする。

ここはリビングと言うよりホールと言った方が相応しい場所。
どの部屋に行くにもここを通らなければならない。
天井にはトップライトがありこの家を支える2本のプレースを照らしている。
地面より800mmほど上になっており東西に付いている窓からは人の視線は気にならない。

敷地は、千葉県八日市場市。

周りの建物との間隔は都心に比べて大きく空いているが、前面道路が高校や小学校の通学路になっており
前面道路を通る人々からの視線が気になると感じた。敷地の南北には建物かほとんど建っておらず、
比較的良い景色が広がっている。このことから、前面道路からの視線をうまく避け南北に抜ける気持ちの良い空間を
作ることを考えた。内部は東西に開口部がほとんど無いため南北からの光で明るくなるように大きなワンルームになっている。

