




北西から見る




東から見る



ポーチから東を見る

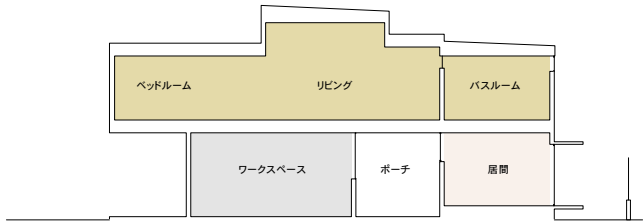

断面図 1/250

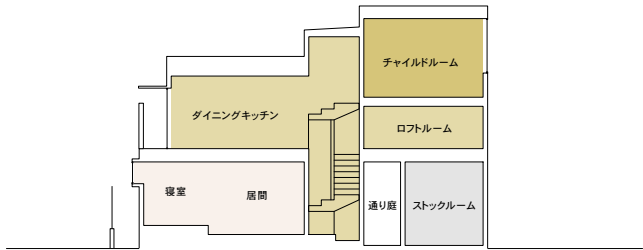

断面図 1/250


2世帯住宅+仕事場の複лекс。
生活方法や時間などが異なるため、ほどよい距離感を保ちながらそれぞれに共存できるよう集落の様な状態を目指した。
1階には仕事場と母の家、2階は息子夫婦の家となっている。

1階には通り庭やポーチを挿入し、それぞれのボリュームを分節している。
2階では天井高さの異なるボリュームによって構成されている。
小さなボリュームの集まりによって全体を成すことで、それぞれの部屋、場所によって途切れがちな複лексにまとまった印象を与えるとともに、不整形な敷地になじむように配置している。

〈川崎-I〉

Kawasaki-I

所在地: 神奈川県川崎市
建物用途: 2世帯住宅+仕事場
主体構造: 木造2階建
敷地面積: 153.55㎡(46.45坪)
建築面積: 84.88㎡(25.68坪)
延床面積: 150.18㎡(45.43坪)

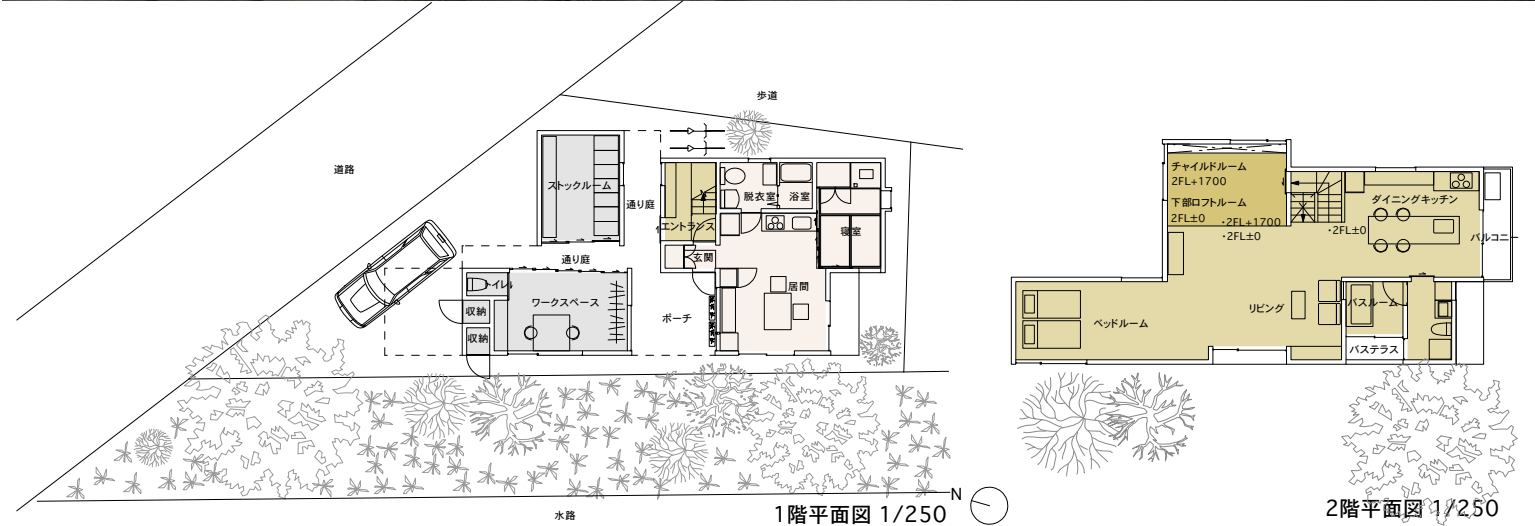

1階平面図 1/250

2階平面図 1/250



チャイルドルームからリビングを見る



リビングから寝室を見る



ベッドルームからリビング、ダイニングを見る



チャイルドルームに向かう階段



通り庭からワークスペース、ポーチを見る