訂正	月	日

株式会社 竹中工務店
東京本店

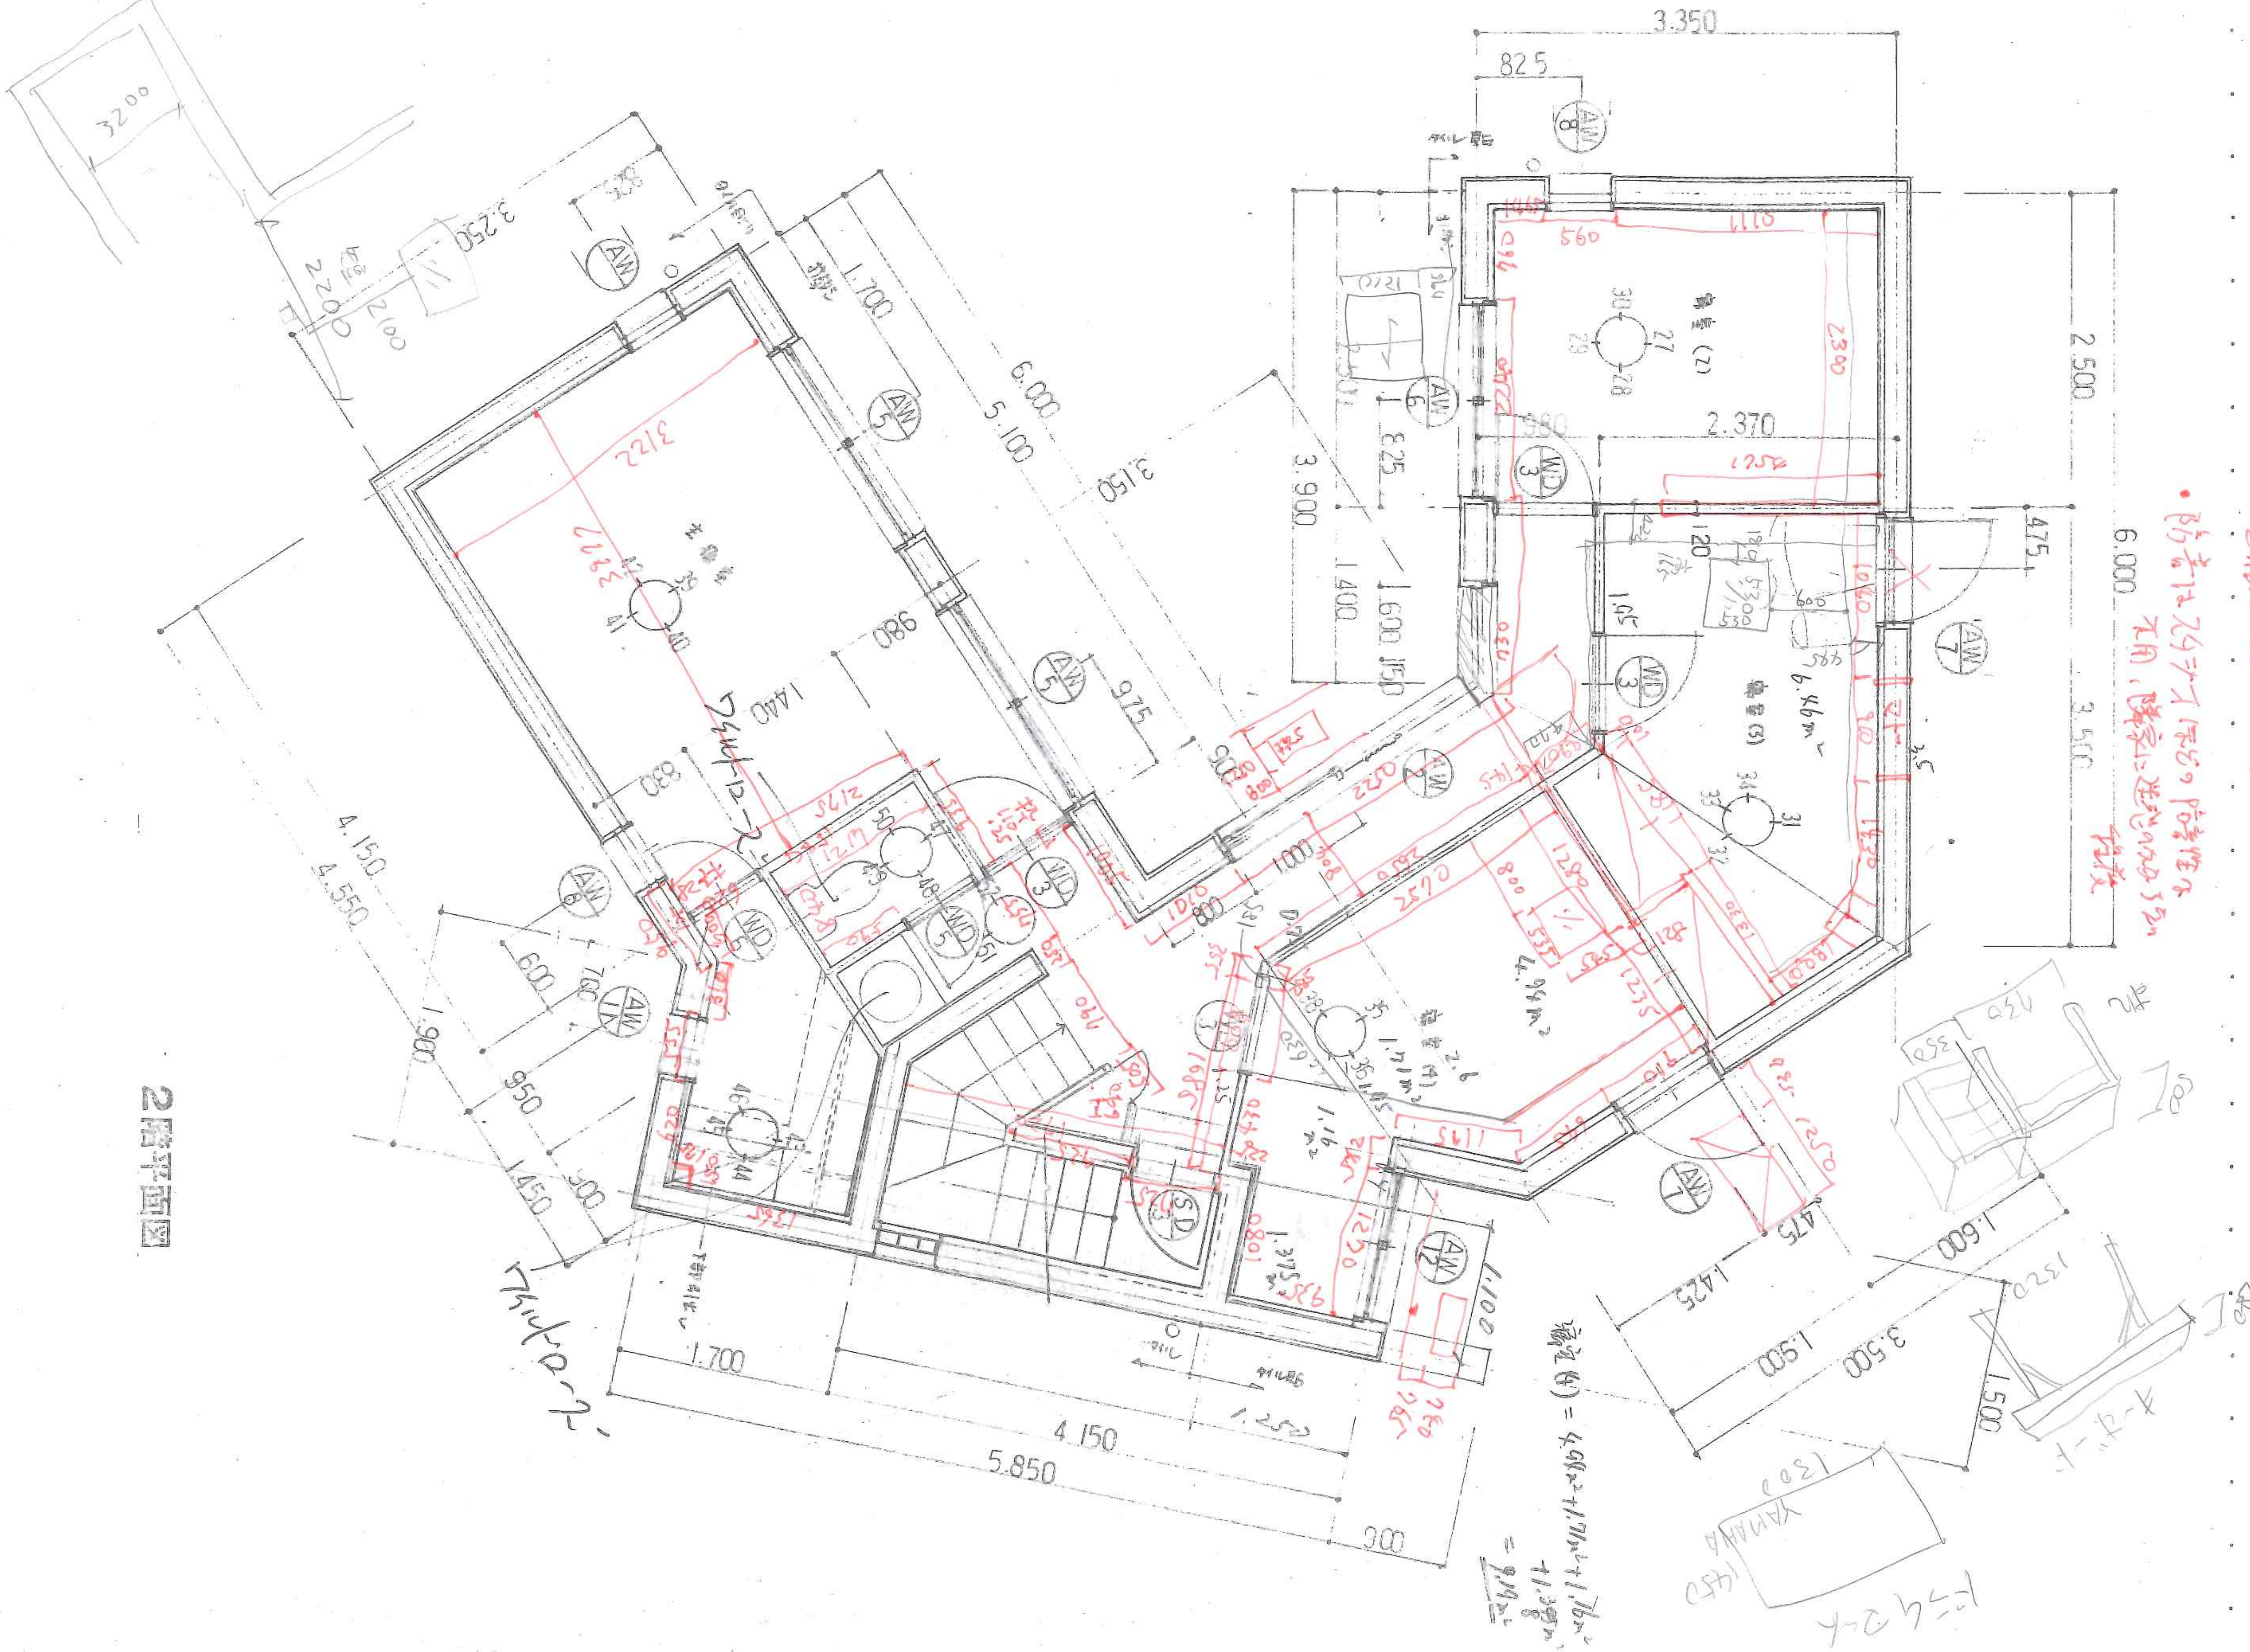
3.350
825
AW 8
2.500
寝室(2)
2.370
6.000
3.900
1.400
1.600
475
AW 7
3.500
寝室(3)
6.46m²
寝室(4)
4.94m²
主寝室
3.250
1.700
6.000
5.100
3.150
980
975
1440
830
4.150
4.550
1.900
600
700
950
1.450
500
1.700
4.150
5.850
1.250
900
1.425
1.600
3.500
1.500
AW 5
AW 6
WD 3
WD 5
SD
AW 12
ウォークインクローゼット
ウォークインクローゼット
オーディオ
ドラムセット
YAMAHA
2221
2233
2300
2240
1100
1060
1250
2250
3200
2200
2100

2階平面図

・工務店にさらに確認。
・防音はスタディ側の隣接する天井、壁に遮音のみする予定

寝室(4) = 4.94m² + 1.71m² + 1.76m² + 1.38m² = 9.79m²